
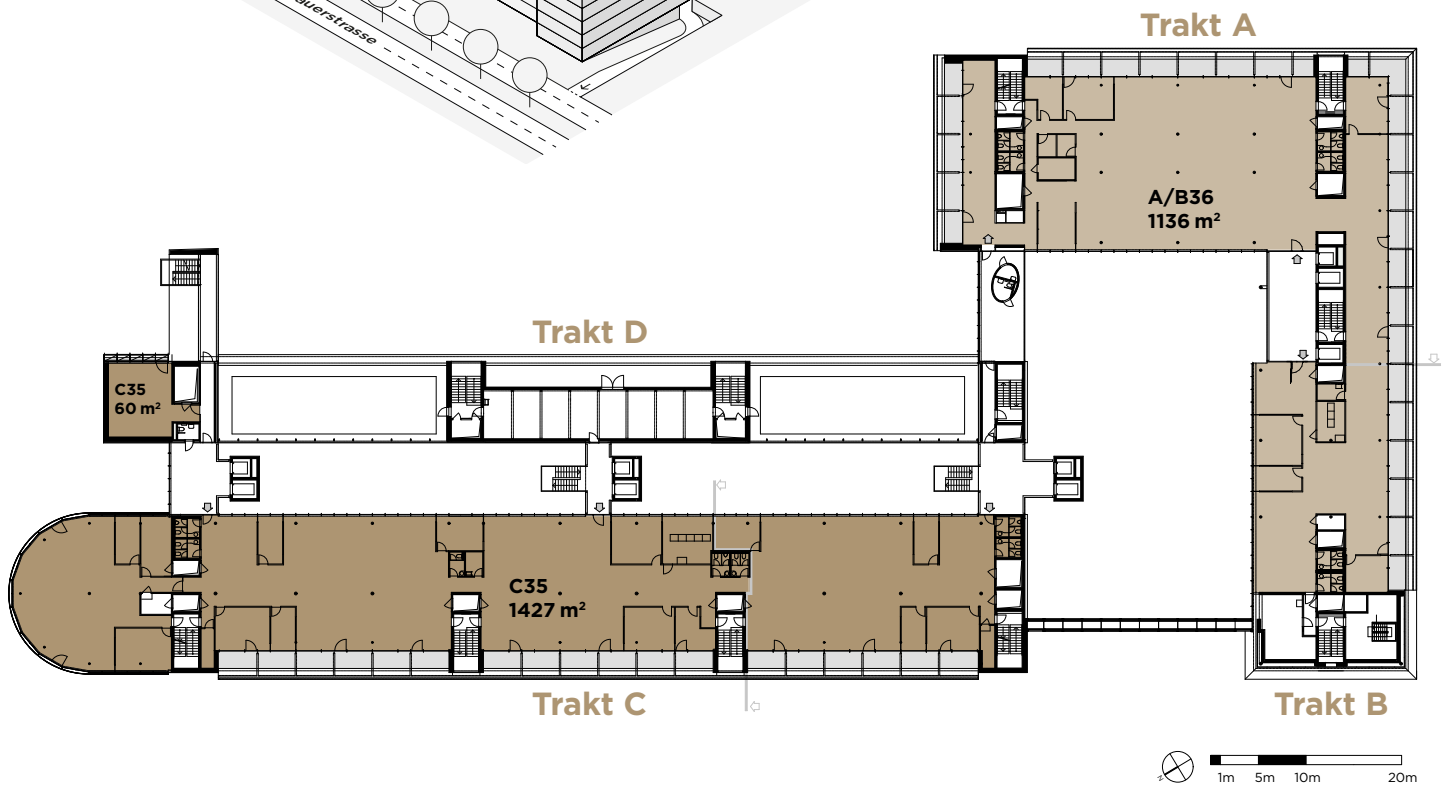


## Dachgeschoss

Einheit	Bürofläche	Terrassen
A/B36	1136 m <sup>2</sup>	203 m <sup>2</sup>
C35	1487 m <sup>2</sup>	135 m <sup>2</sup>
<b>Total</b>	<b>2623 m<sup>2</sup></b>	

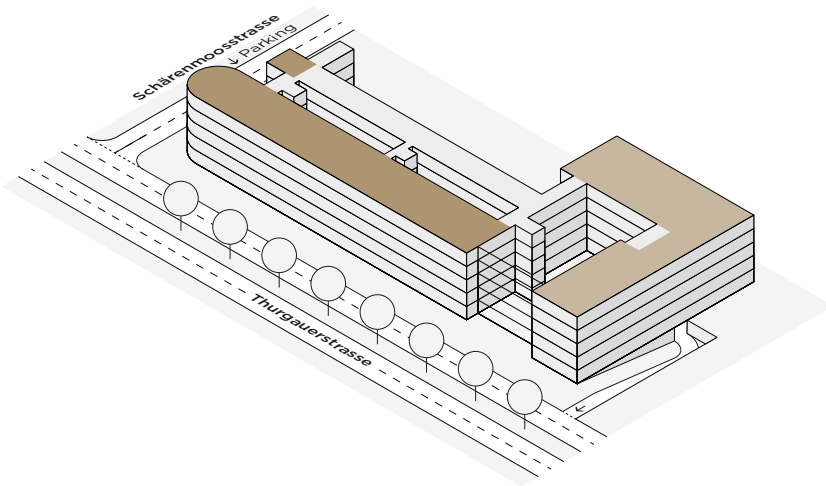

Änderungen und Abweichungen gegenüber den publizierten Angaben bleiben ausdrücklich vorbehalten.