



Erdgeschoss

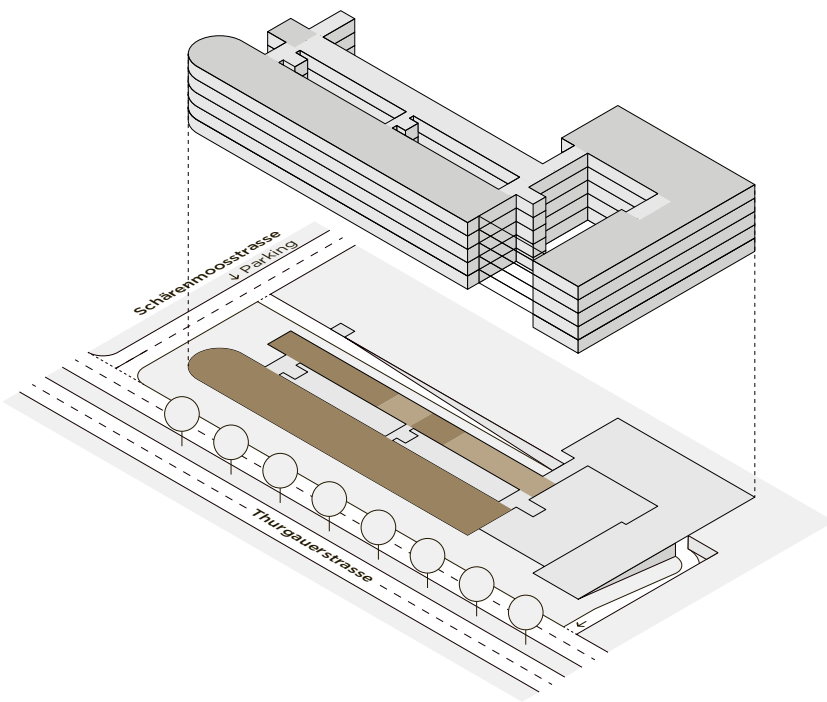

Einheit	Fläche
C7	1566 m ²
D11	204 m ²
D12	93 m ²
D13	98 m ²
D14	276 m ²
Total	2237 m²

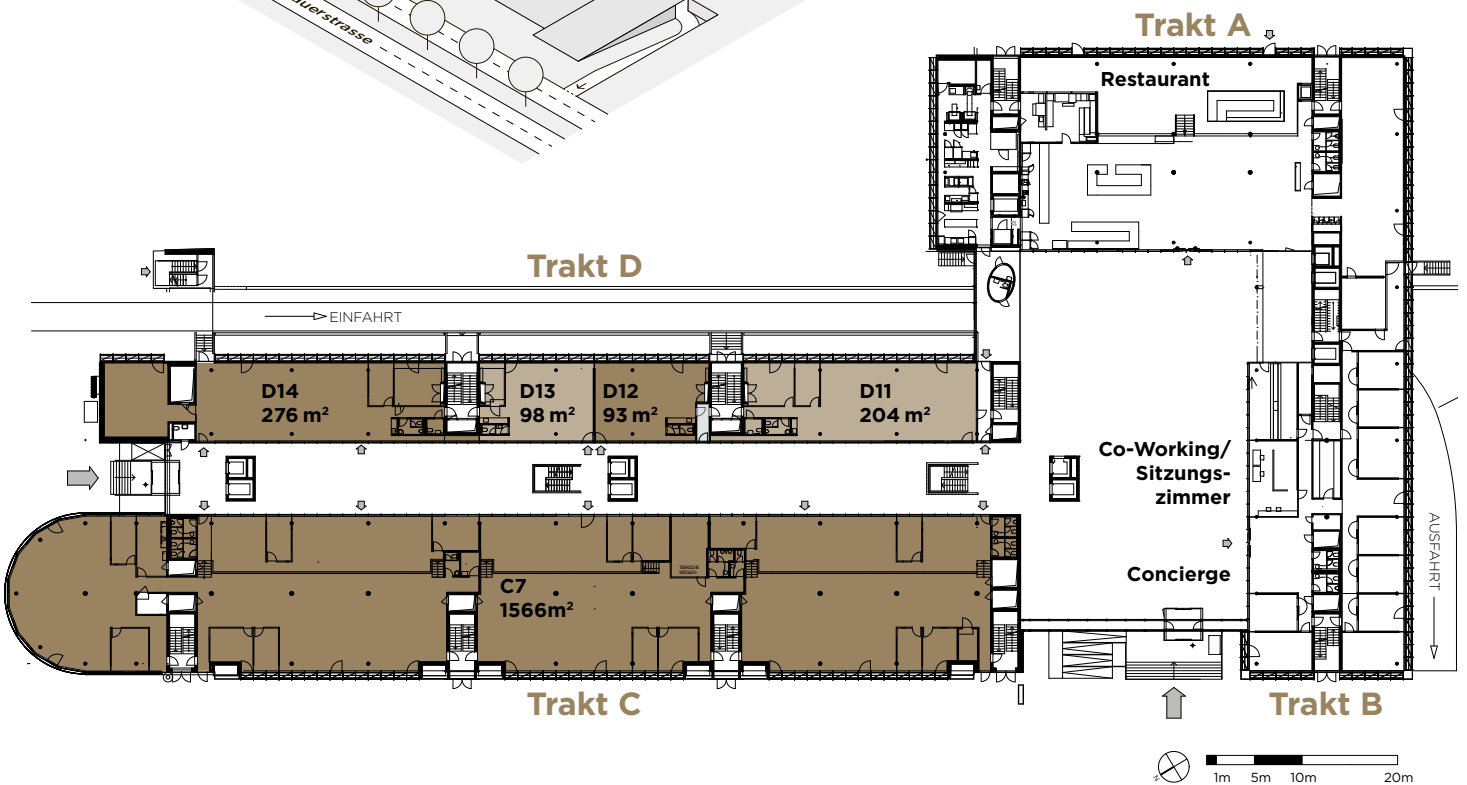

Änderungen und Abweichungen gegenüber den publizierten Angaben bleiben ausdrücklich vorbehalten.