

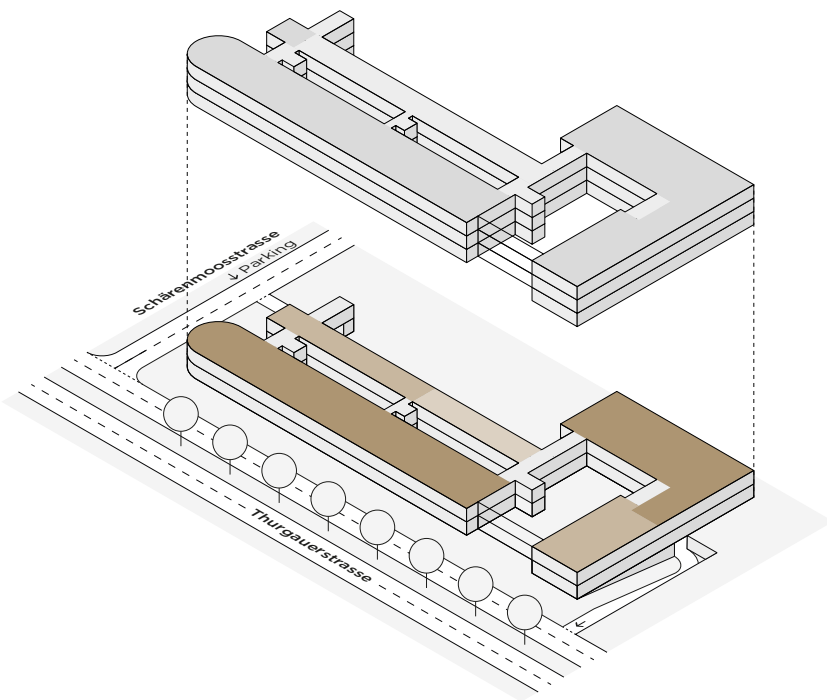


2. Obergeschoss

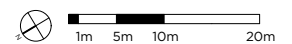

Einheit	Fläche
A22	1014 m ²
B21	471 m ²
C20	1588 m ²
D23	292 m ²
D24	366 m ²
Total	3731 m²

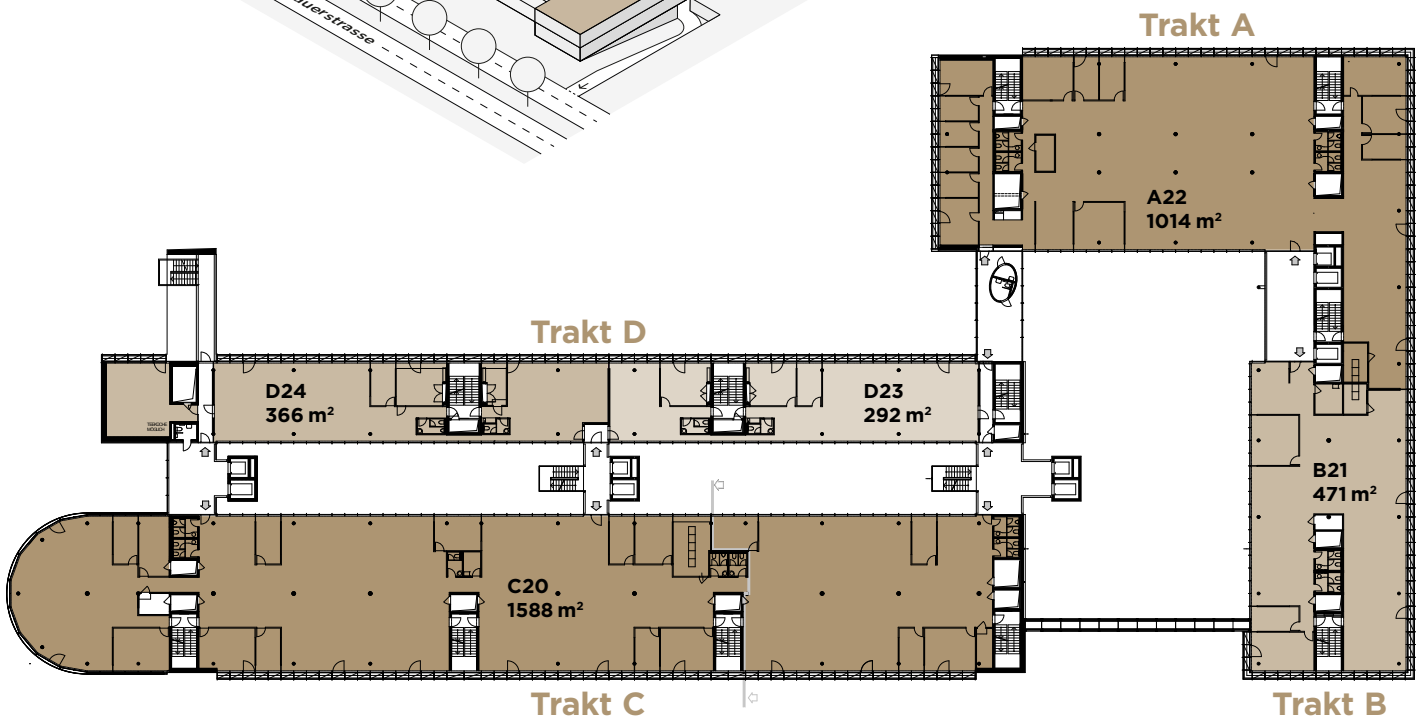

Änderungen und Abweichungen gegenüber den publizierten Angaben bleiben ausdrücklich vorbehalten.