

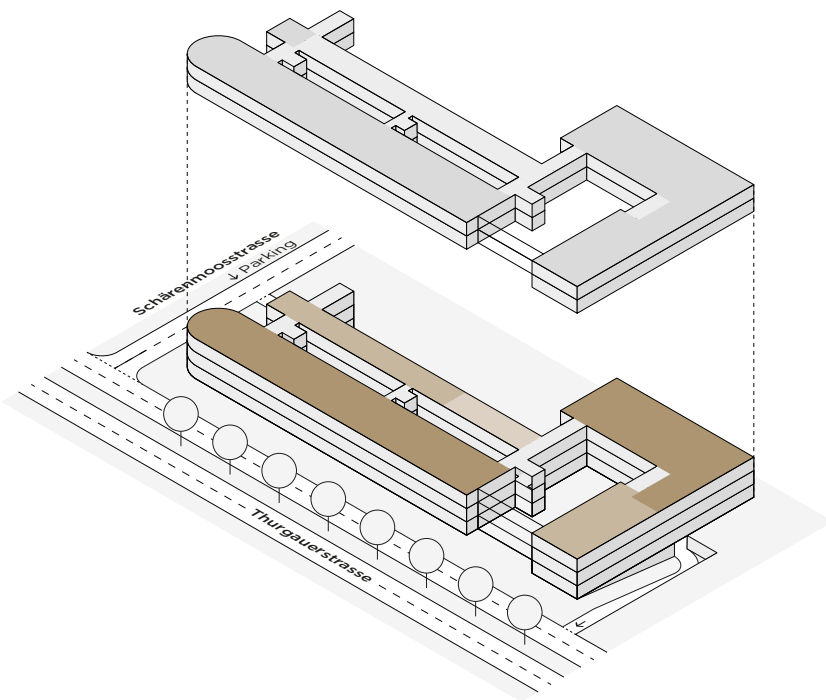


3. Obergeschoss

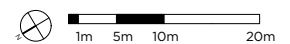

Einheit	Fläche
A27	1013 m ²
B26	471 m ²
C25	1589 m ²
D28	205 m ²
D29	410 m ²
Total	3688 m²

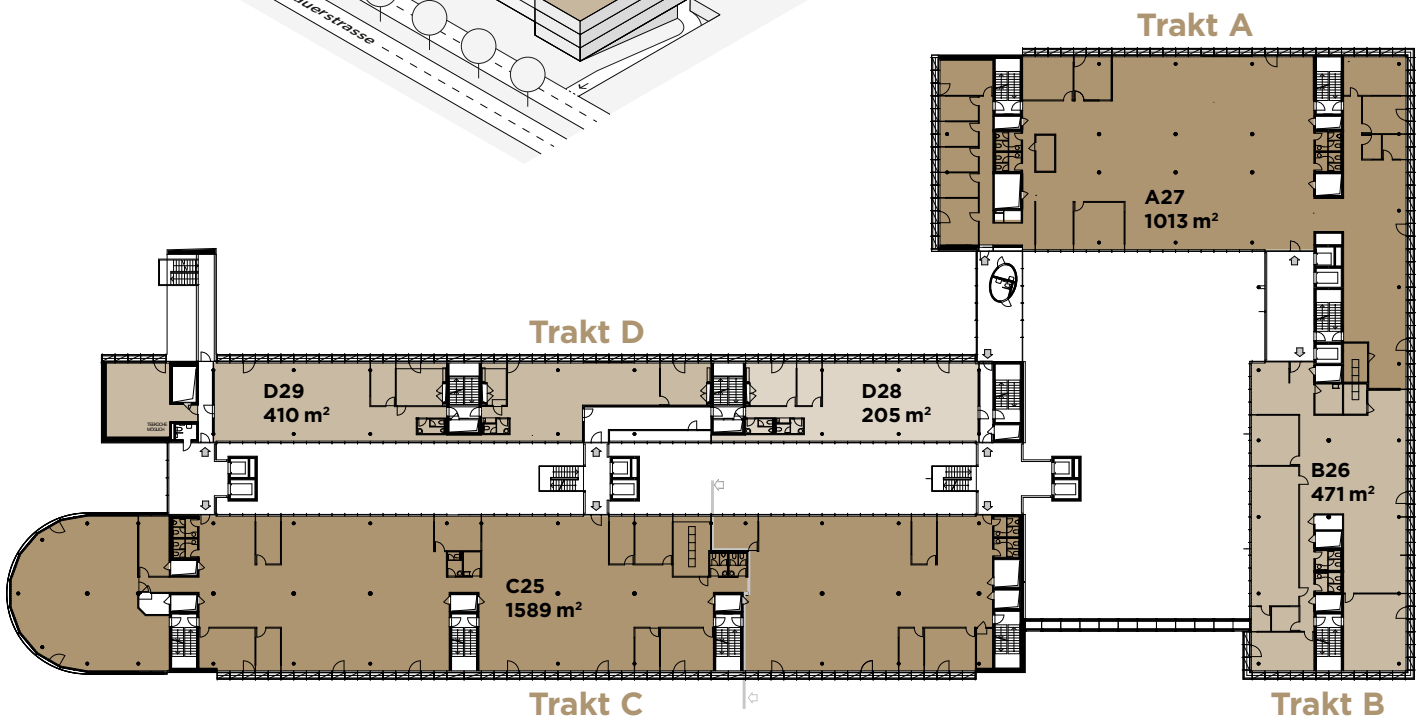

Änderungen und Abweichungen gegenüber den publizierten Angaben bleiben ausdrücklich vorbehalten.