



4. Obergeschoss

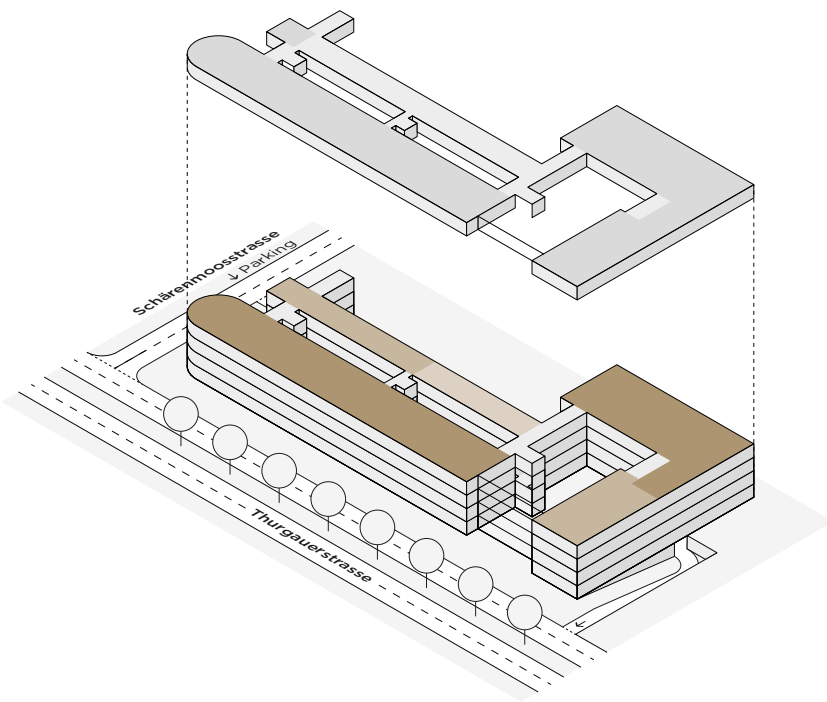

Einheit	Fläche
A32	992 m ²
B31	464 m ²
C30	1571 m ²
D33	292 m ²
D34	352 m ²
Total	3671 m²

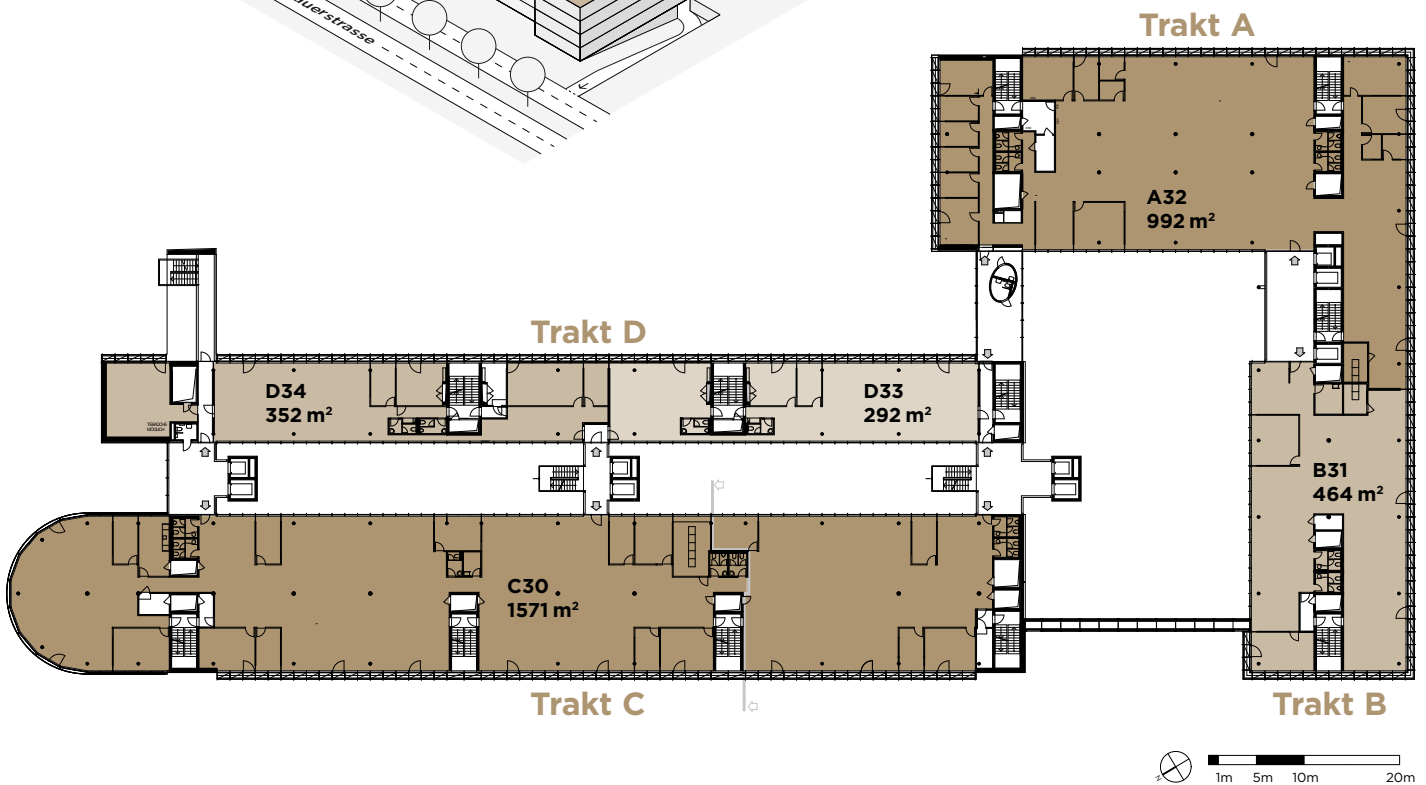

Änderungen und Abweichungen gegenüber den publizierten Angaben bleiben ausdrücklich vorbehalten.