



2. Untergeschoss

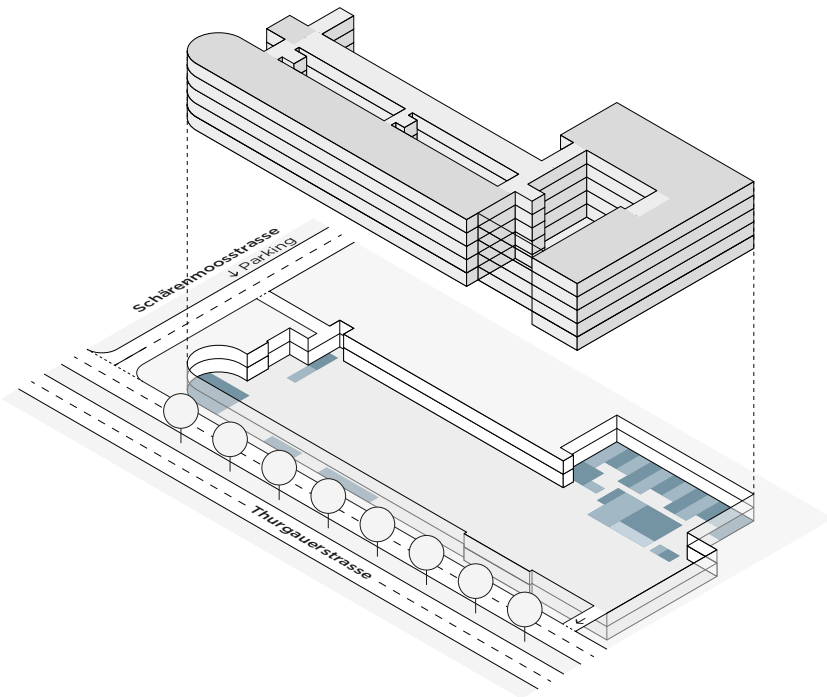

Einheit	Lager
Trakt A	891 m ²
Trakt C	304 m ²
Trakt D	41 m ²
Total	1236 m²

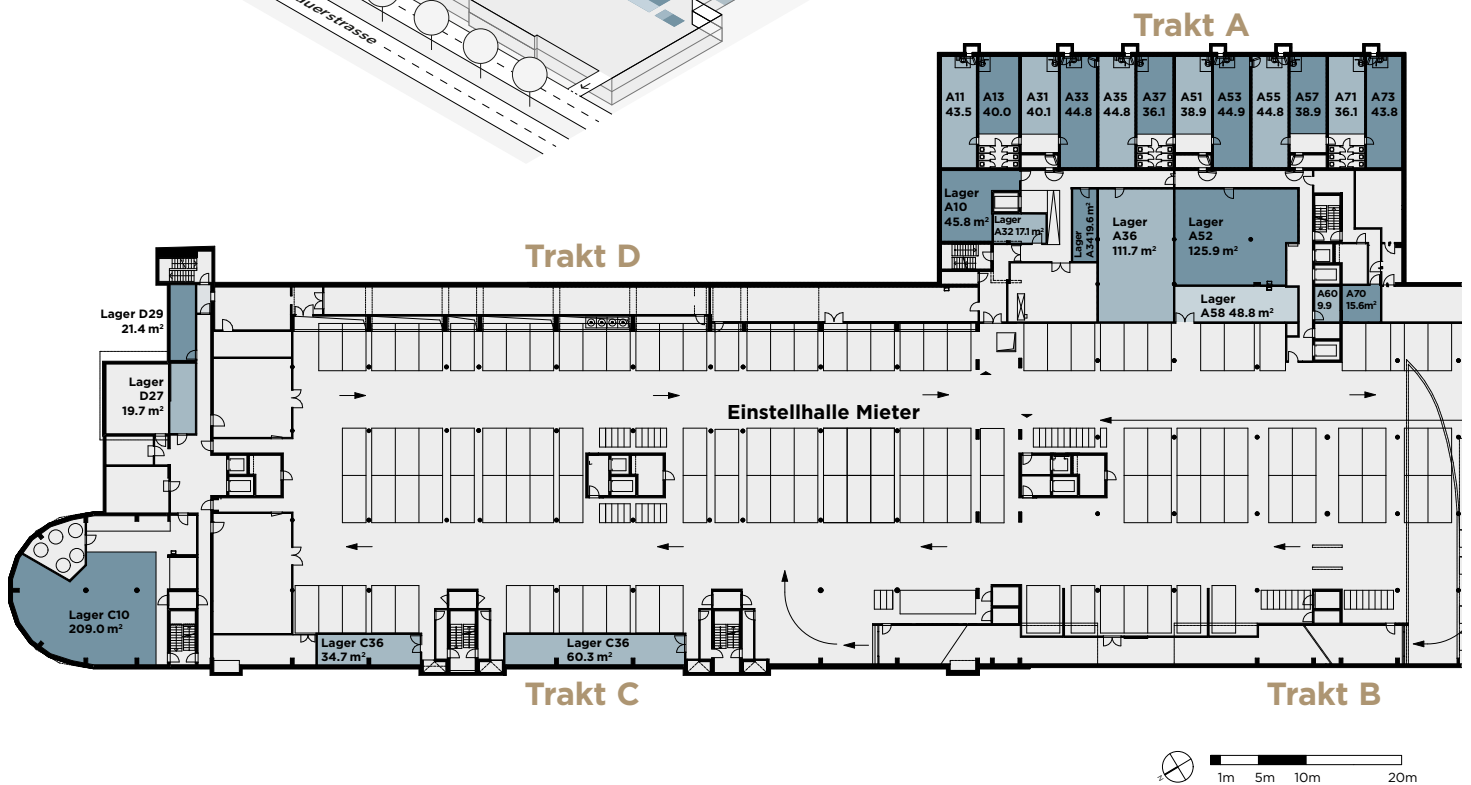

Änderungen und Abweichungen gegenüber den publizierten Angaben bleiben ausdrücklich vorbehalten.